



Ansicht

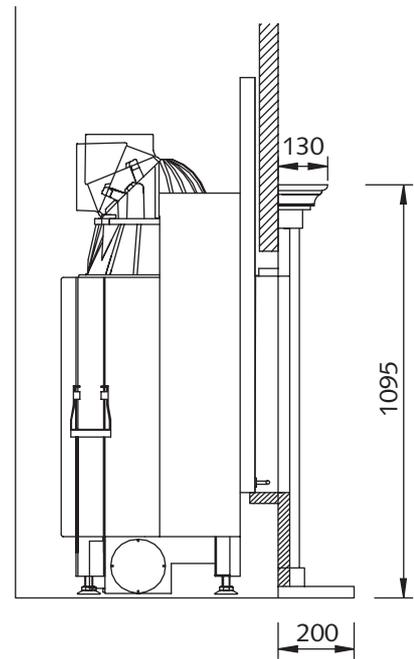

Seitenansicht

Draufsicht

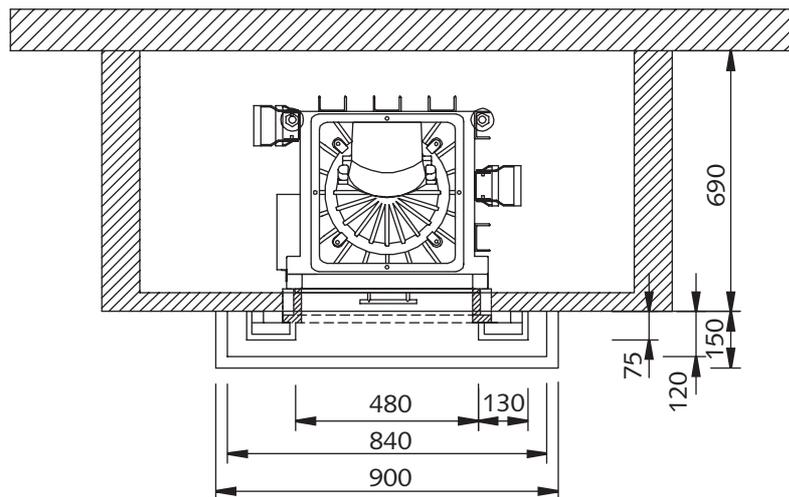


Verkleidungselemente mit
dazugehörigem Kamineinsatz

- N 10 -

Maßstab:
1 : 20 mm



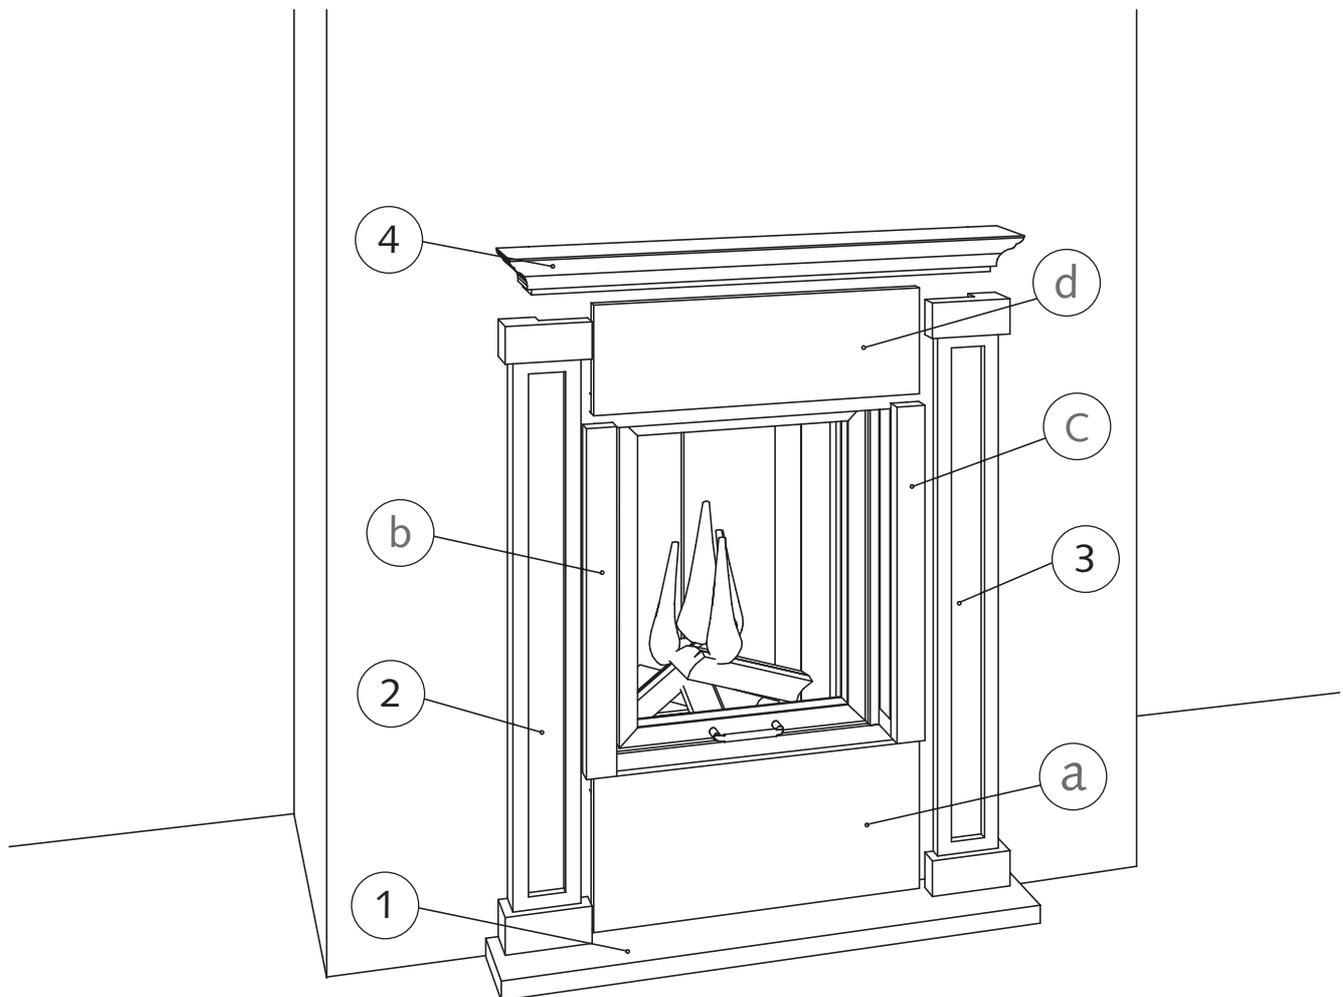

Lieferumfang:

Fassade:

- 1) Bodenplatte
- 2+3) Säule links + rechts
- 4) Simsplatte

Innenverblendung:

- a) Sockelplatte
- b + c) Winkelblende links + rechts
- d) Winkelblende oben

Kamineinsatz:

mit hochschiebbarer/
 schwenkbarer Tür
 Nennwärmeleistung: 7 KW
 Abgaskuppel: Ø = 18 cm