



Ansicht

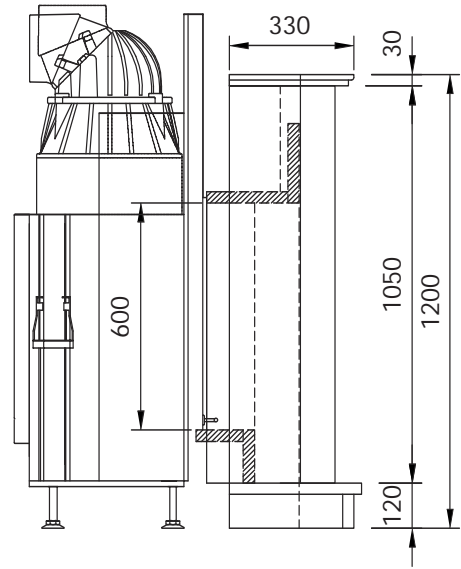

Seitenansicht

Draufsicht

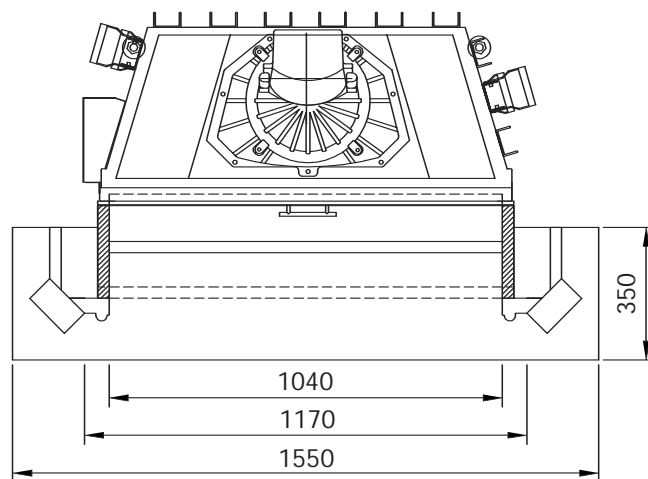


Verkleidungselemente mit  
dazugehörigem Kamineinsatz

- Verona -

Maßstab:  
1 : 20 mm



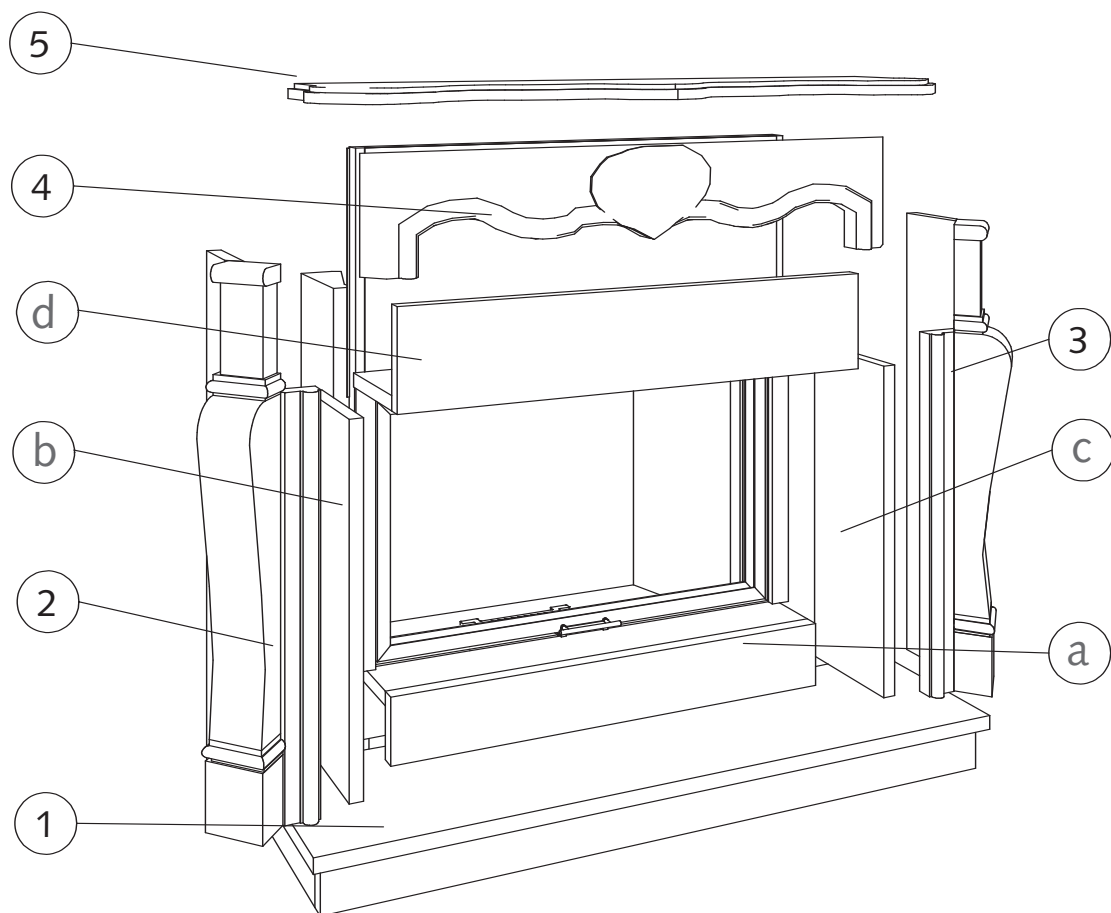

### Lieferumfang:

---

#### Fassade:

- 1) Sockelelement
- 2+3) Säule links + rechts
- 4) Frontteil
- 5) Simsplatte

#### Innenverblendung:

- a) Winkelblende unten
  - b + c) Blende links und rechts
  - c) Winkelblende oben
-